


Sanatooriumi tervendav park

Sanatooriumi healing park

Autor: Carolina Sirel


Juhendajad: Kai Mändmets & Kadri Maikov

Tartu 2024

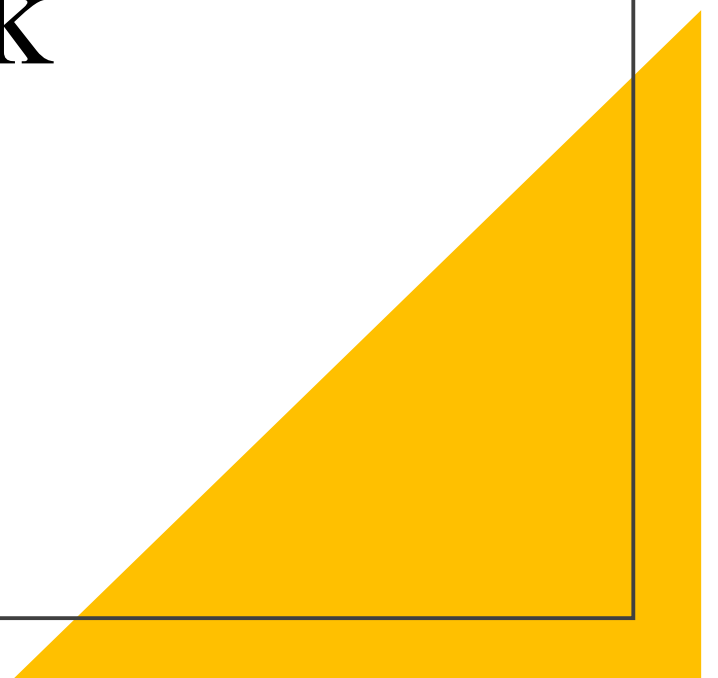

Sissejuhatus

- Ainuke omanäoline park ümbruskonnas
- Hetkel on park kasutuseta ning hooldamata
- Aino ja Oskar Kallase pargi osale on loodud ka detailplaneering elamute ehituseks
- Kohalikud inimesed väärtustavad ala rohelist ning rahulikkust


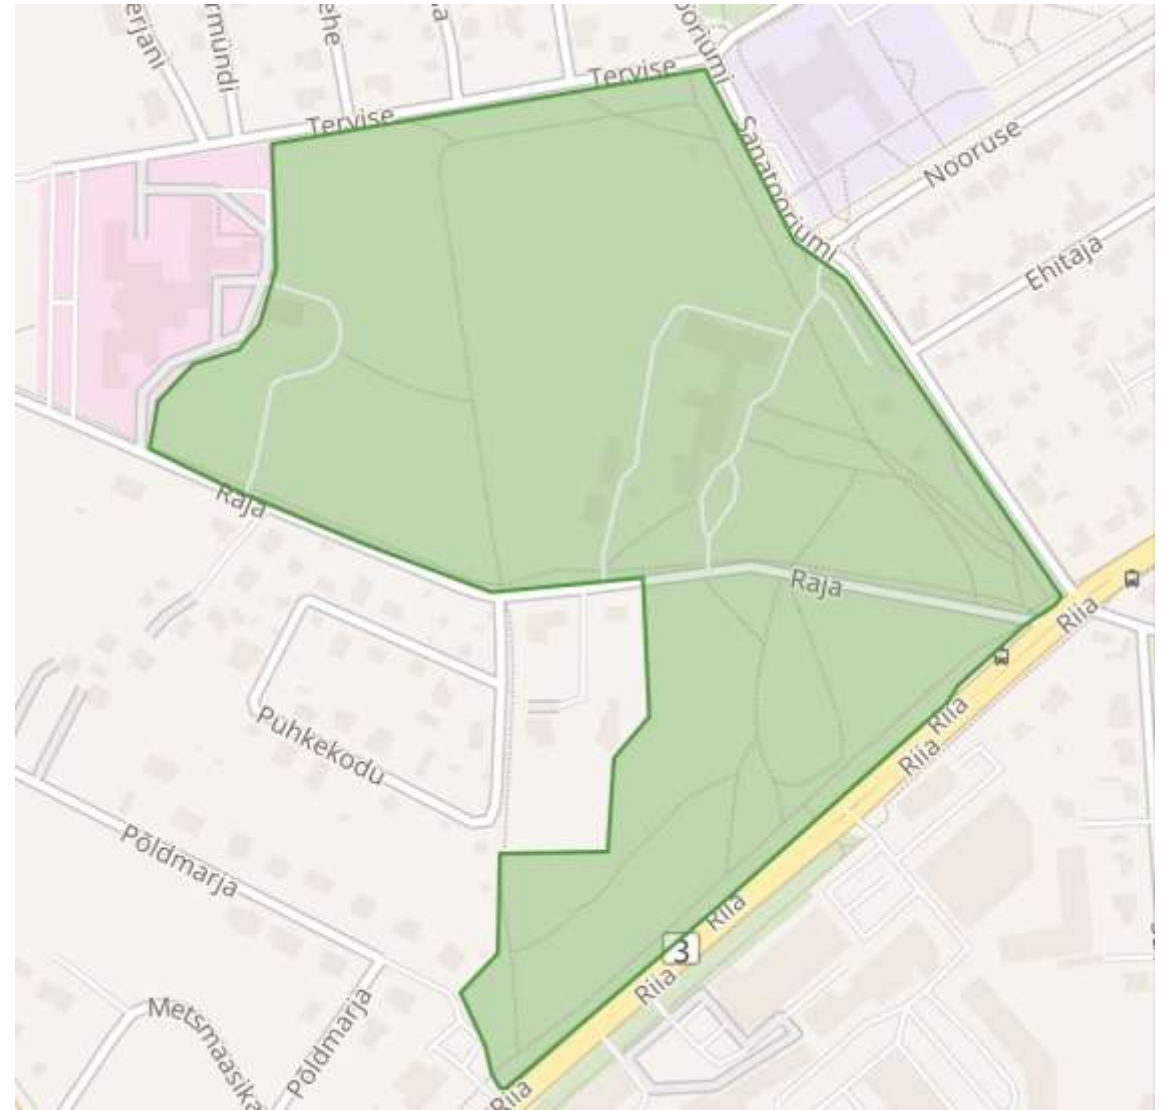


Töö eesmärk

- Luua Tartu Sanatooriumi pargist koht kus inimene saab eemalduda linna kärast ning maandada stressi
- Hoida ökoloogilist/kultuurilist mitmekesisust
- Luua lihtne ja hästi toimiv pargiruum, mis leiaks rohkelt kasutust

Kirjanduse- ja projektide analüüs


- Roheluse positiivne mõju inimestele
- Maastikukarakteristikud
- Ökoloogiline mitmekesisus
- Kergesti hoomatav
- Peab arvestama kõikide kasutajate aktiivsustasemeid

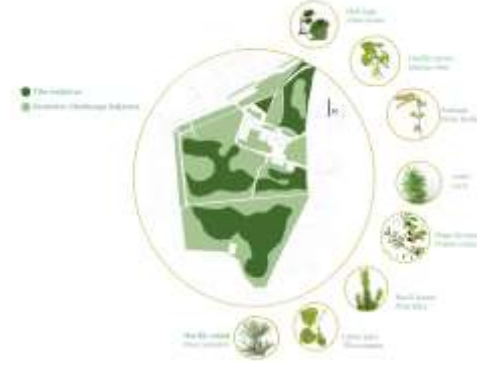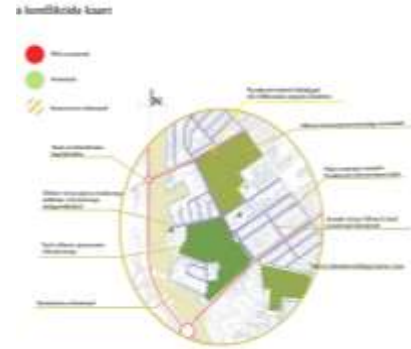

Analüüsid

- Müratase
- Vegetatsiooni tihedus ning sellest sõltuvad varjud
- Ligipääs parki
- Probleemid ala ümbruses ja alal

Analüüside ja vaatluste kokkuvõte

- Vähene müra
 - Elurikas park
 - Palju ruumi
 - Hea ligipääs
 - Potentsiaalne rekreatsiooni ala, loodusõppe koht
 - Ainuke park naabruskonnas
 - Pargis pole korralike jalgteid
 - Vähesed jalgteed pargis
 - Puuduvad pingid
 - Ala on hooldamata
 - Vähene kasutusvõimalus
 - Kodutud
 - Prügi
- 













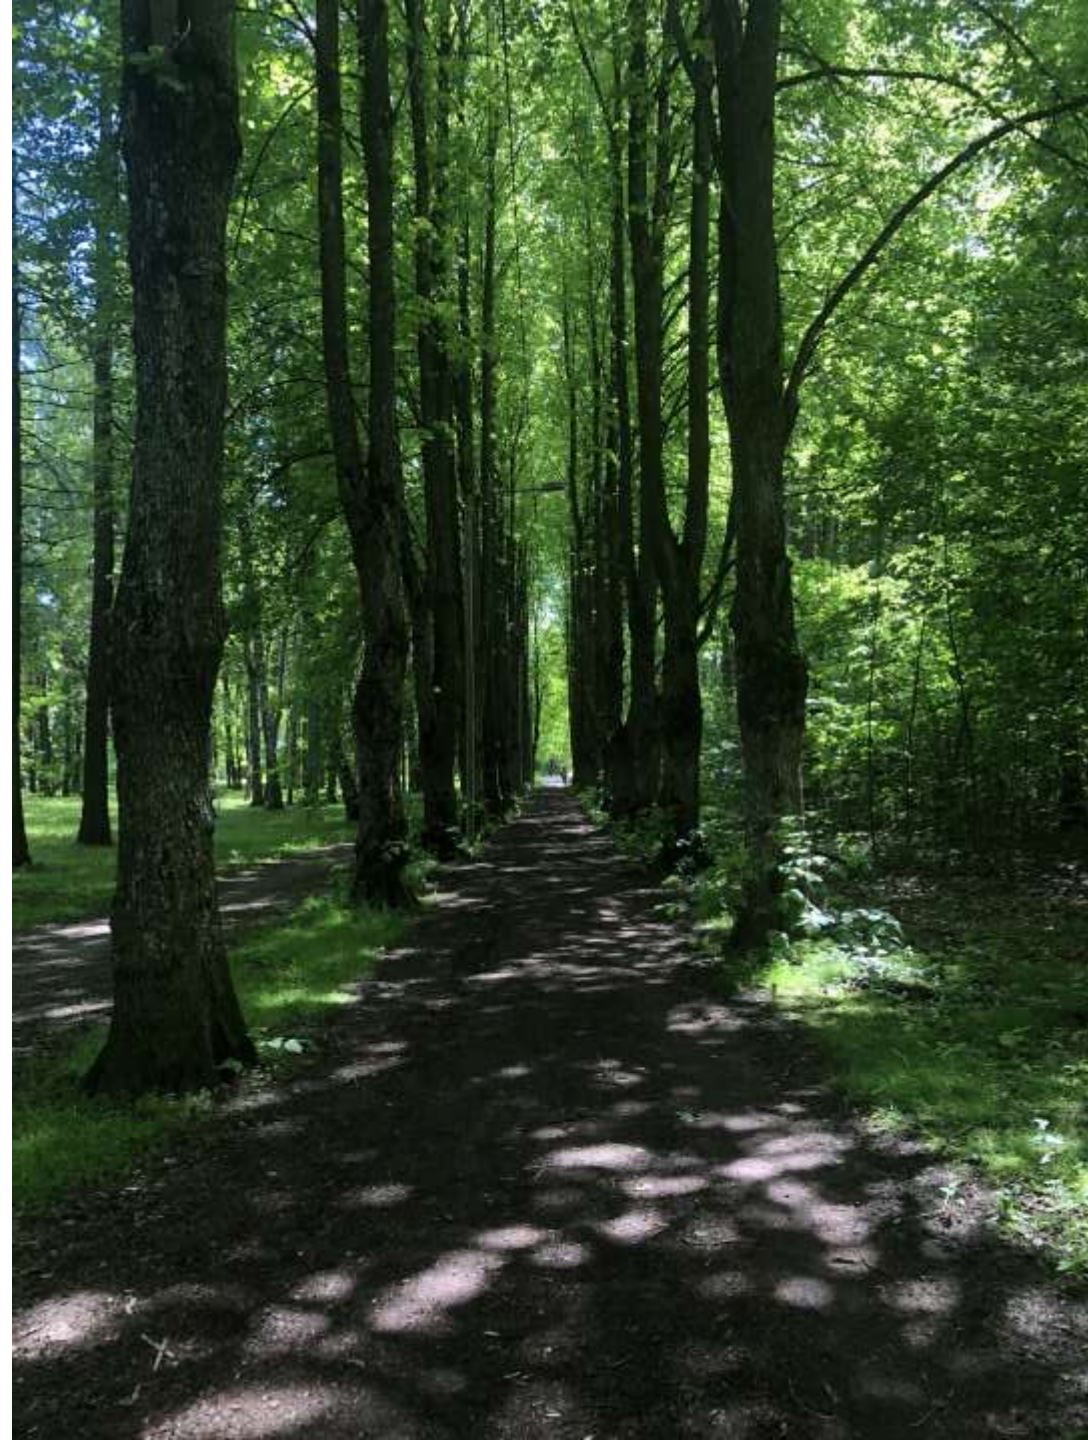





Kontseptsioon

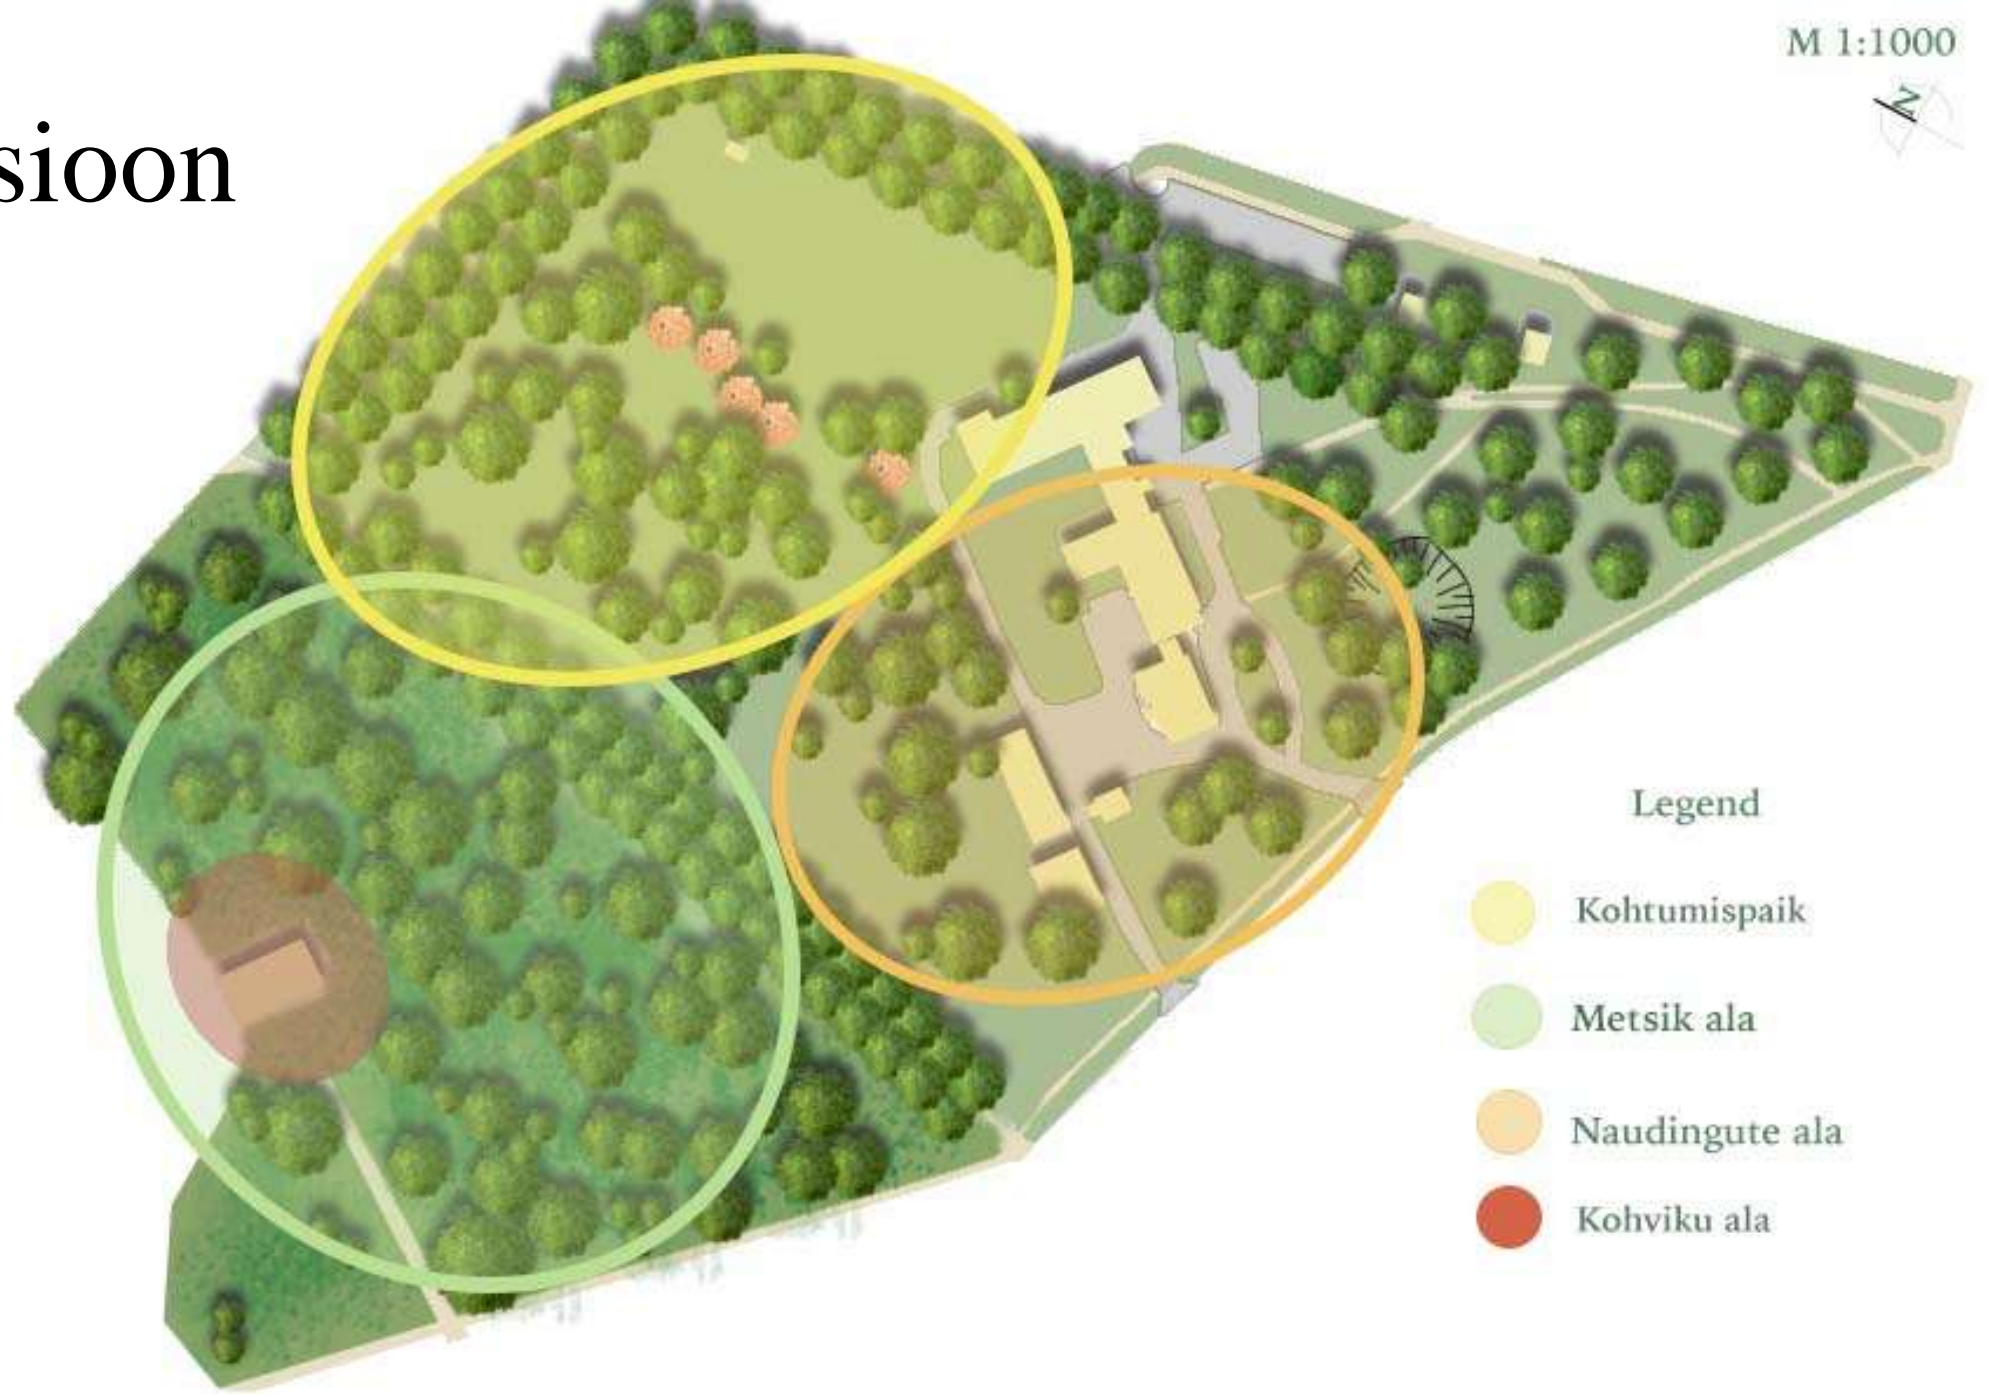


Legend


-  Kohtumisaik
-  Metsik ala
-  Naudingute ala
-  Kohviku ala

Disainiplaan

M 1:1000

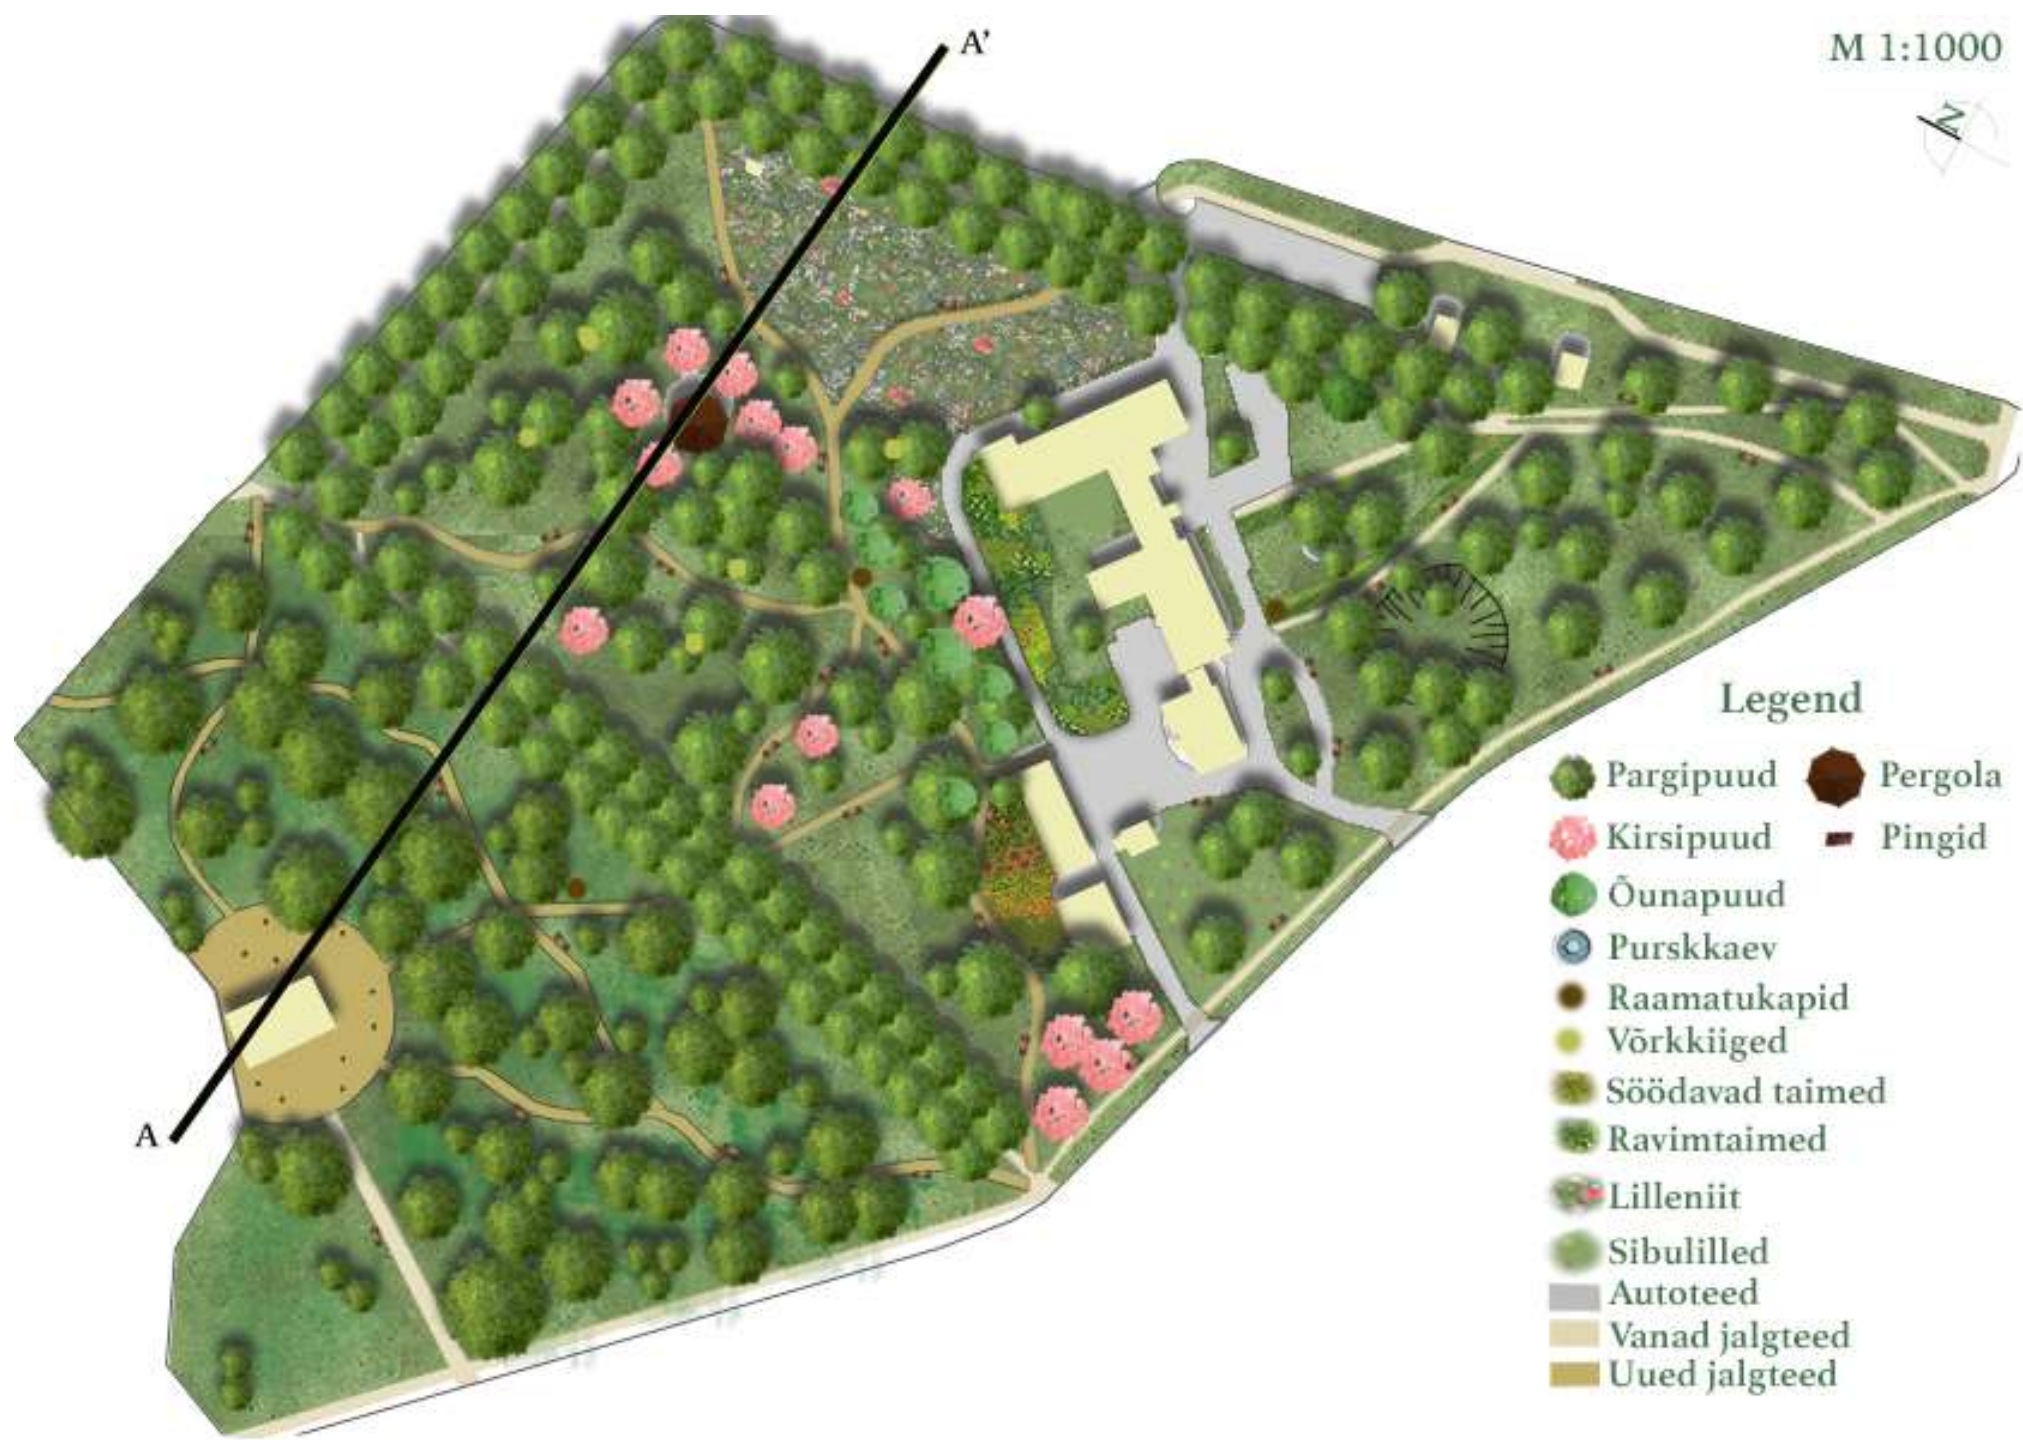


Disainiplaani lõige

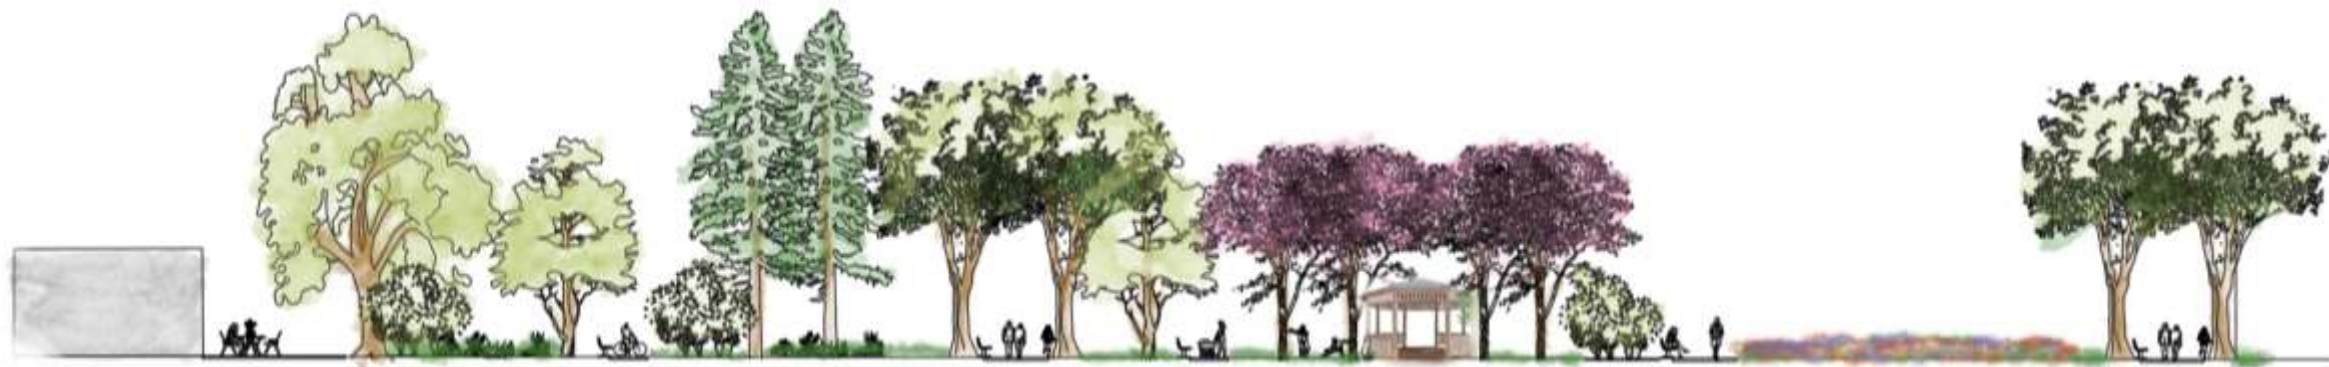

Fookusala 1



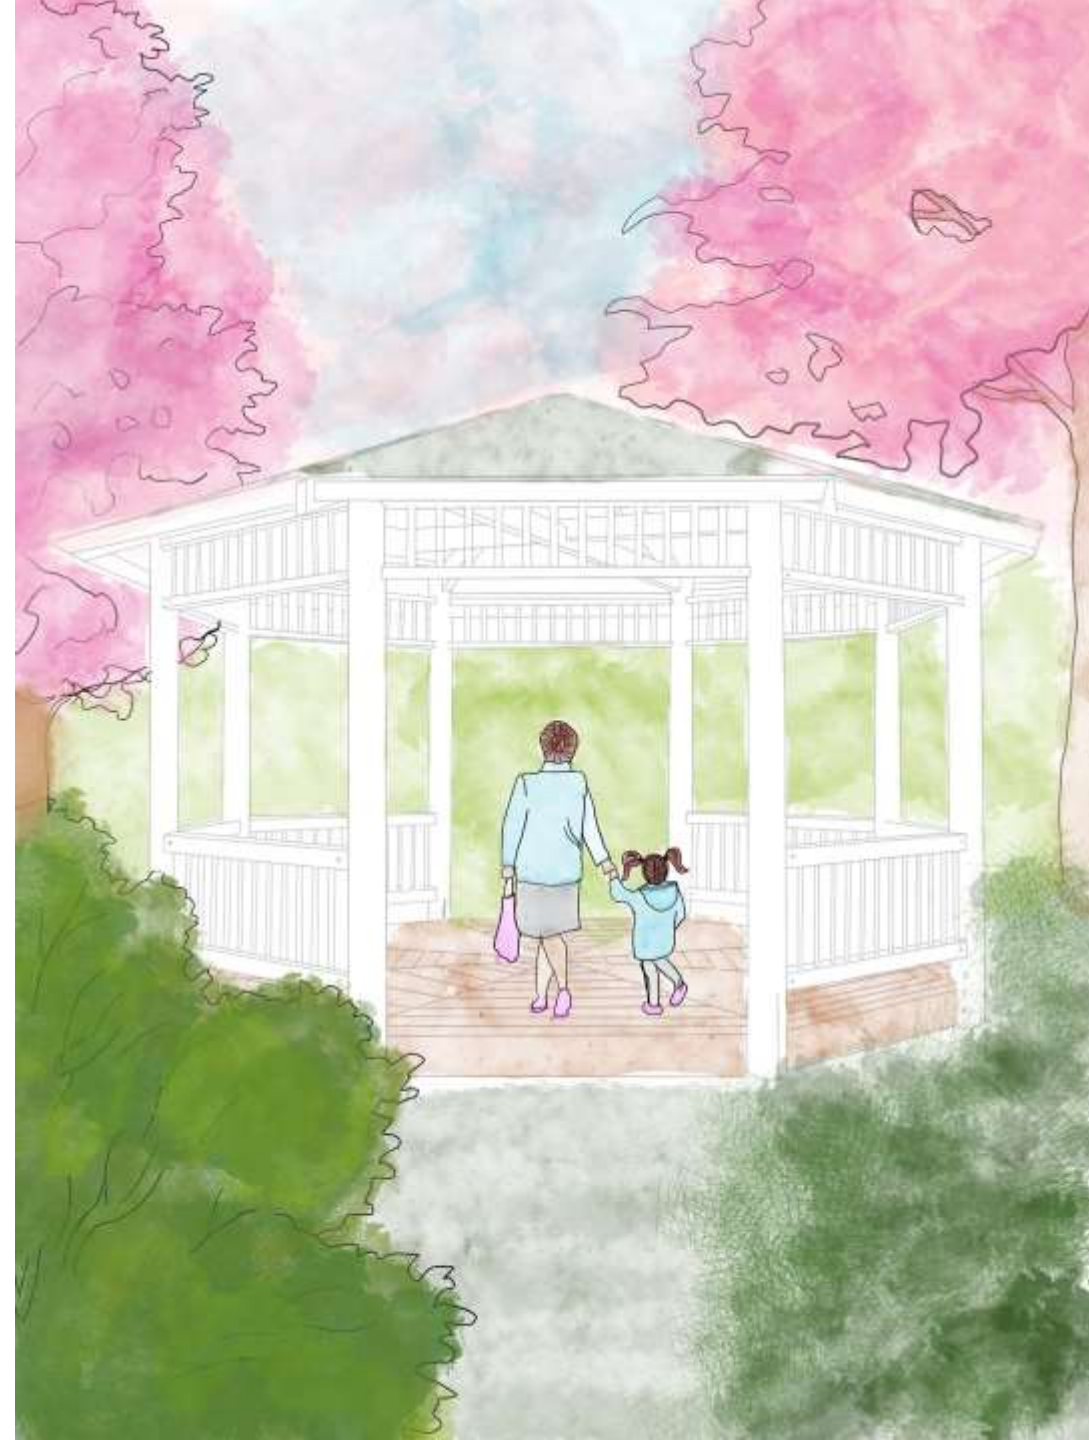


Fookusala 2



Legend

-  Laud ja toolid
-  Alusmets
-  Jalgteed/kohvikuala
-  Pingid
-  Puud



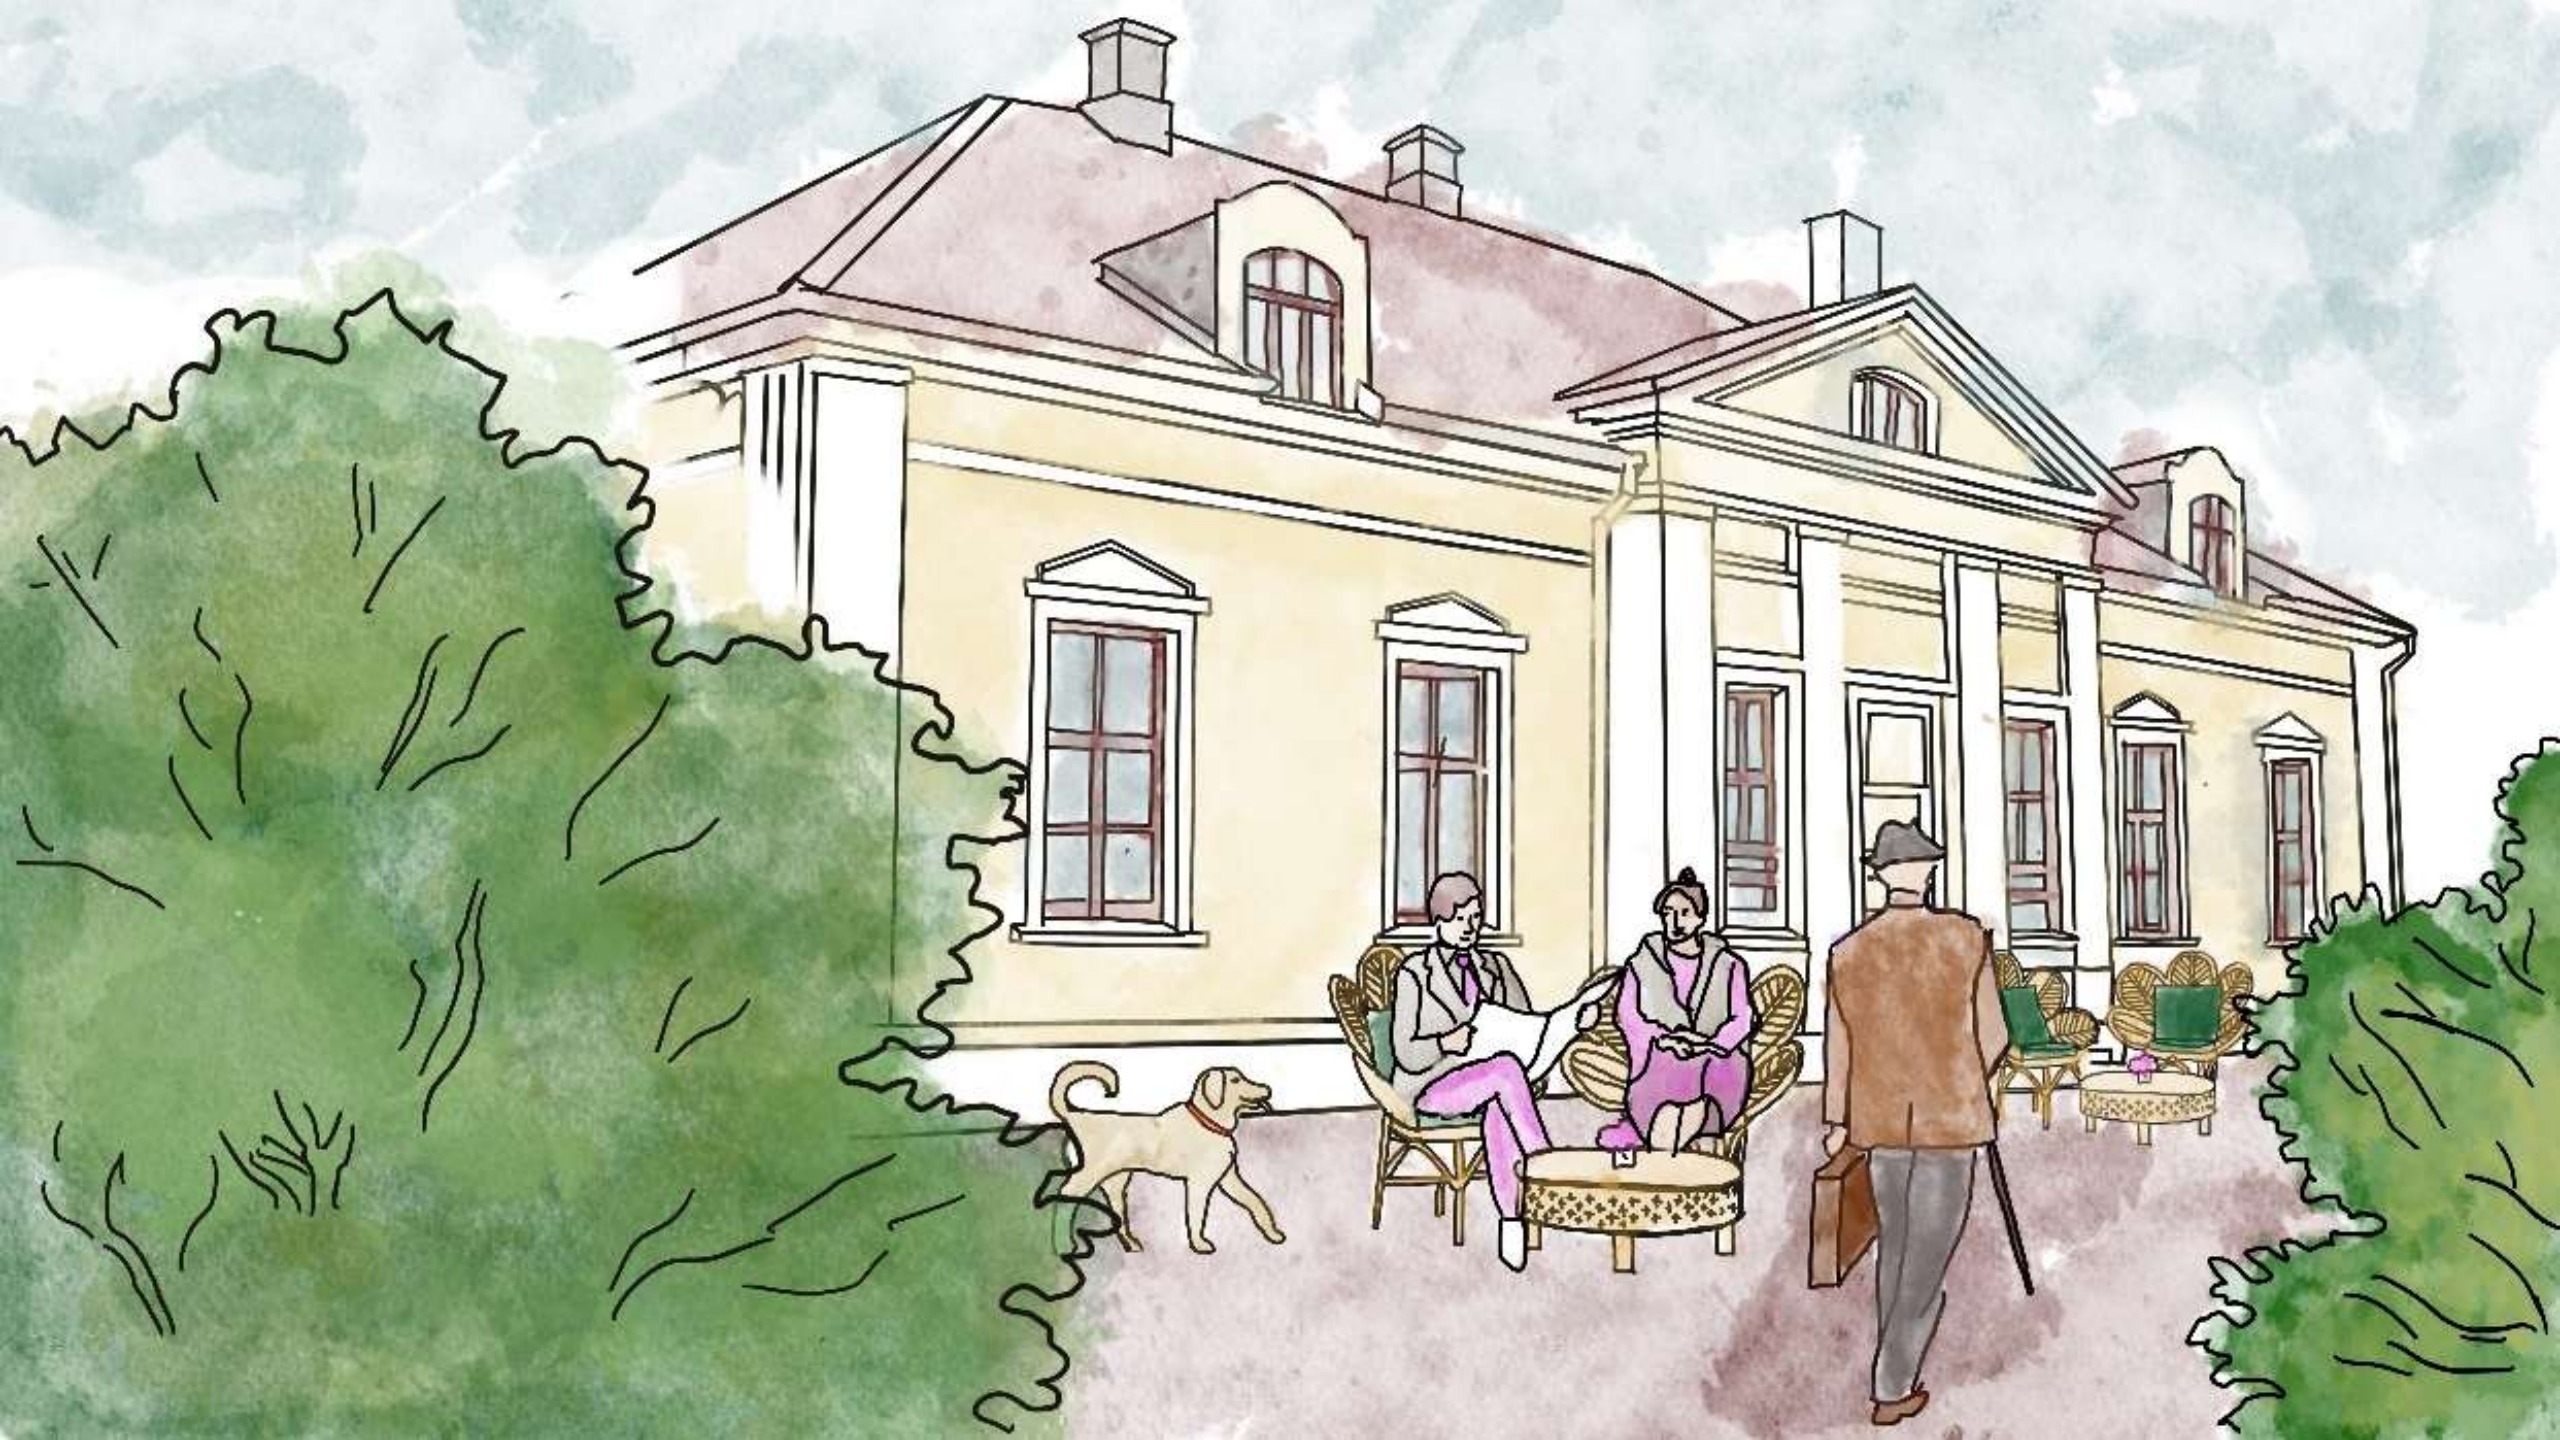

Aitäh
tähelepanu
eest!

